

TANCAMENT DE VIDRE

BARANA A DEFINIR ENRADERIDA DEL PLA DE FAÇANA

P. COBERTA

CARPINTERIA D'ALUMINI COLOR GRIS RAL 7012

P. SEGONA


REVESTIMENT APLACAT DE PEDRA CASA SALONI FORMAT 1,20 X 0,60 COLOR GRIS ANTRACITA

P. PRIMERA

XAPA COLOR GRIS RAL 7012

ACCÉS APARCAMENT PORTA METÀL·LICA XAPA COLOR GRIS RAL 7012

P. BAIXA

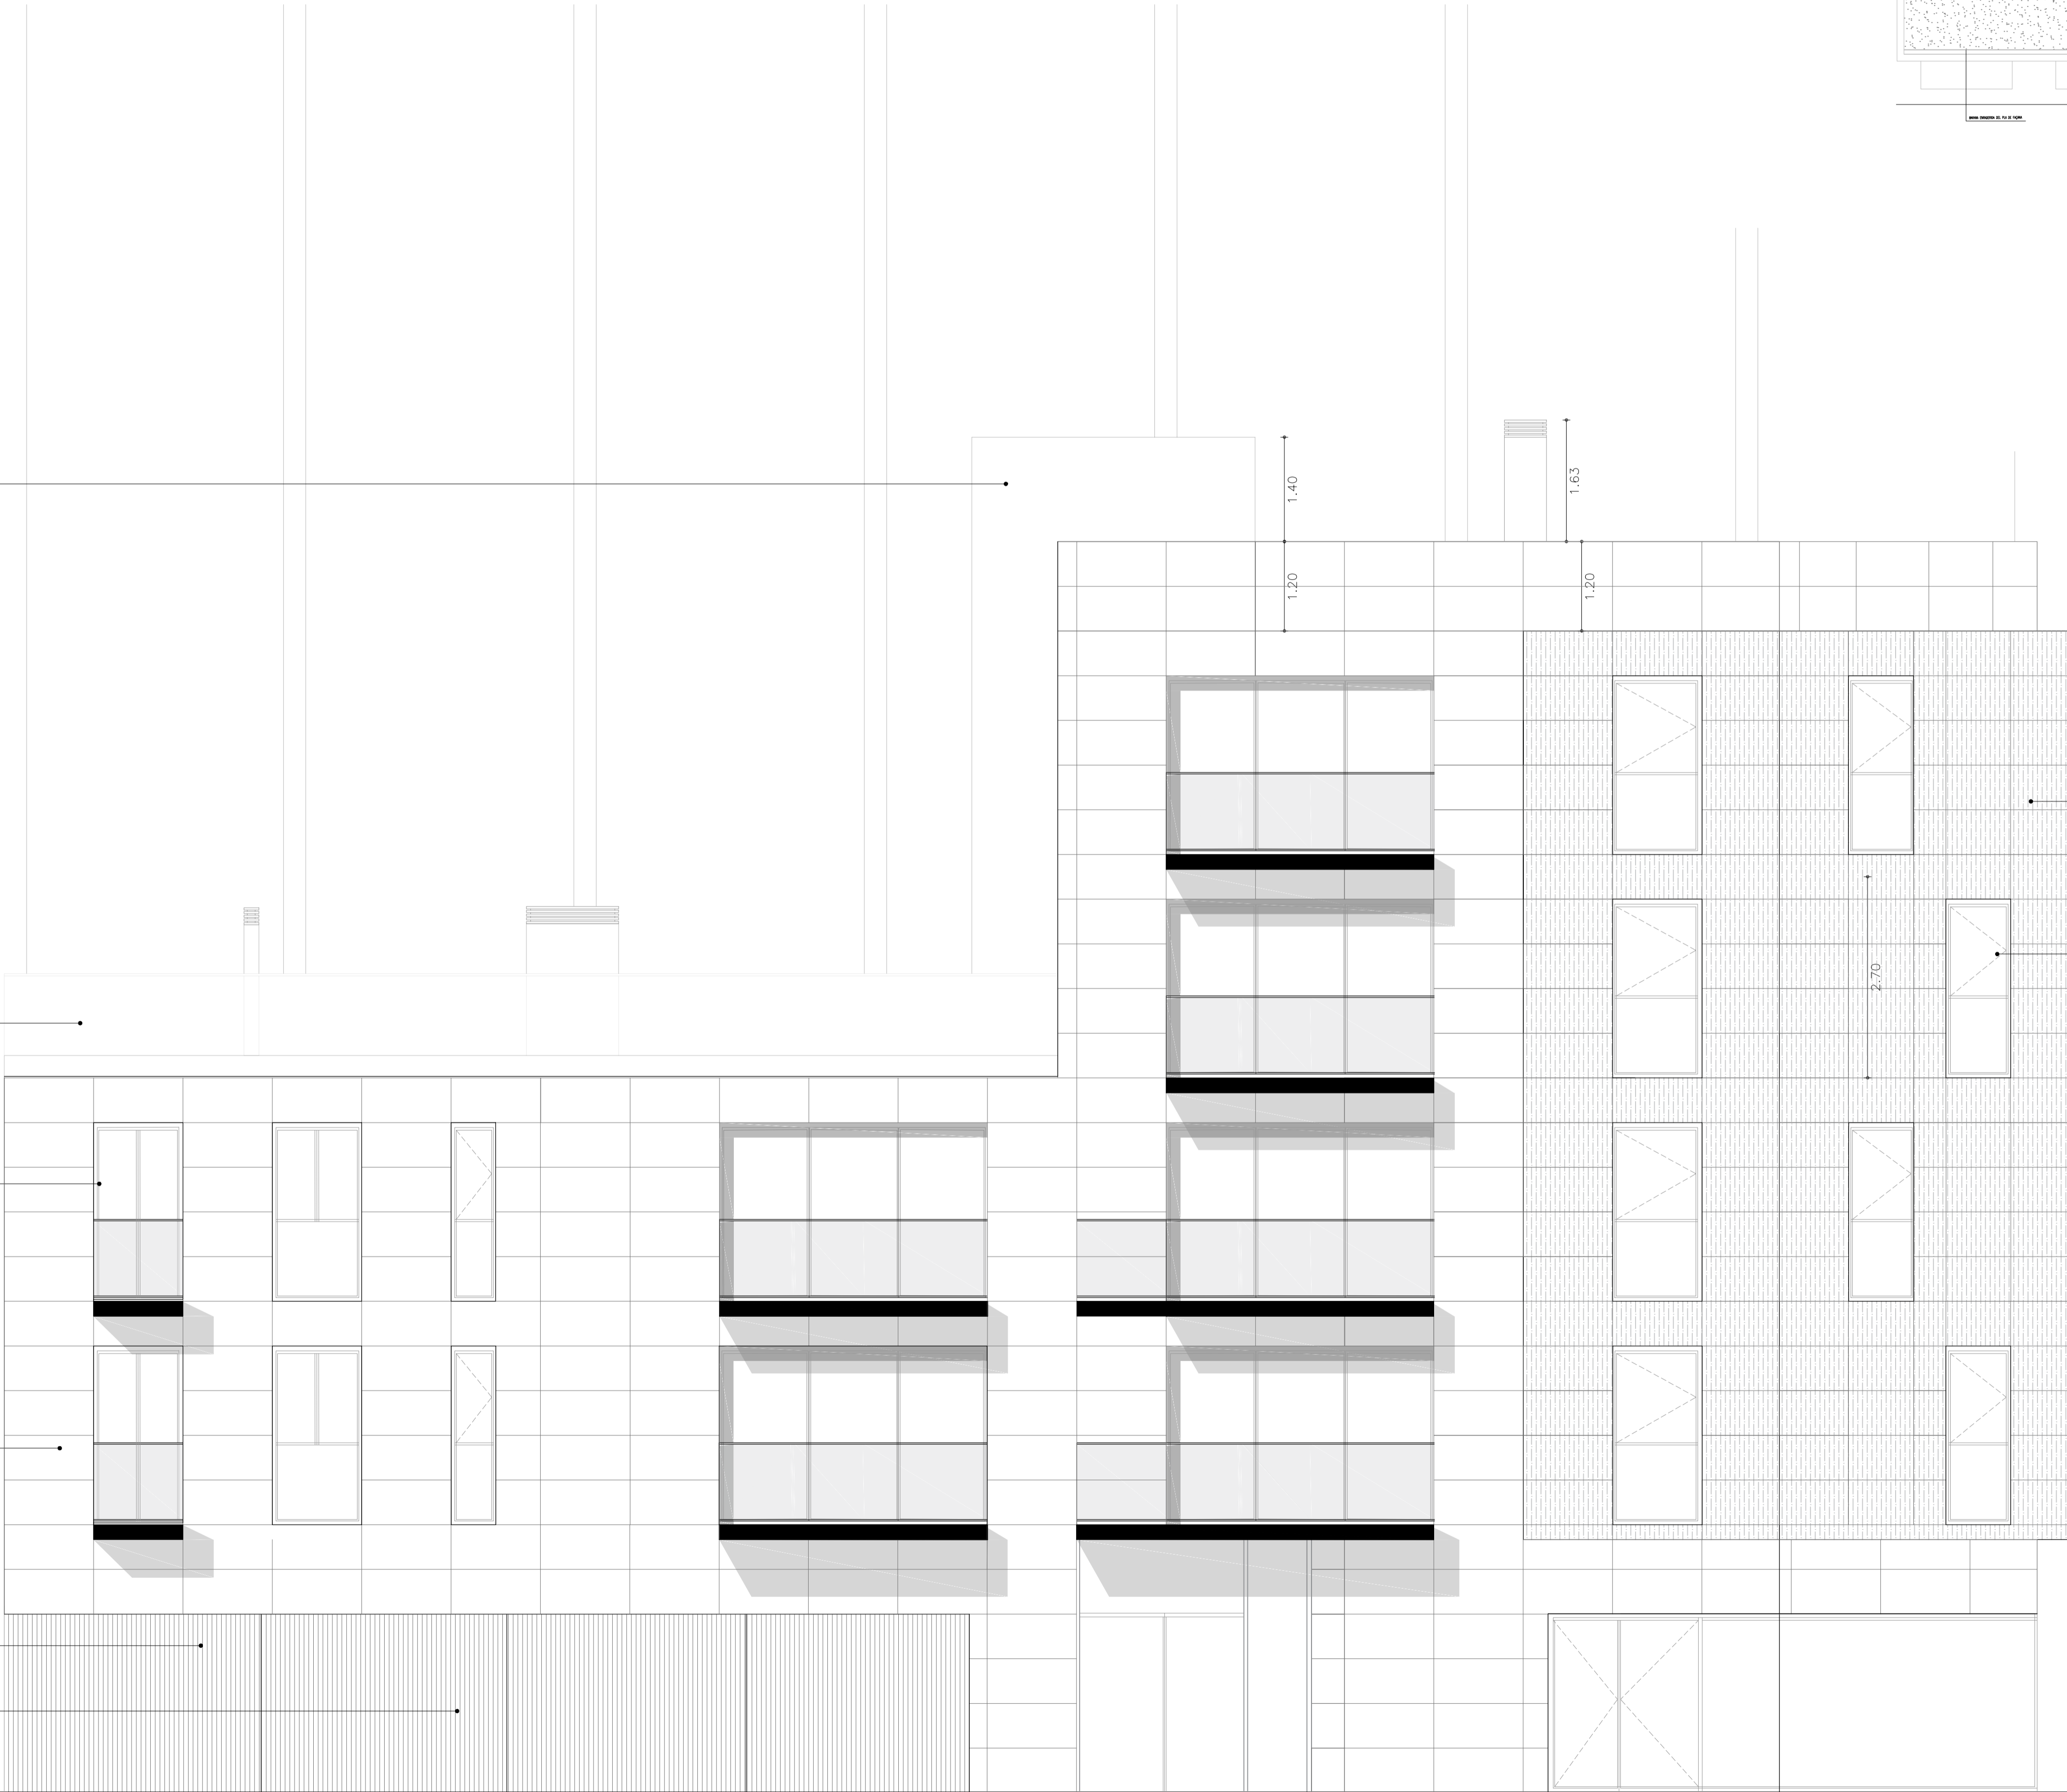

1,40

1,20

1,63

1,63

0,34

2,66

3,00

P. COBERTA

REVESTIMENT APLACAT DE PEDRA CASA SALONI FORMAT 1,20 X 0,60 COLOR BLANC

P. QUARTA

CARPINTERIA D'ALUMINI COLOR GRIS RAL 7012

P. TERCERA

0,30

3,00

2,70

3,00

AR 15,59 < 17,30 ARM

P. SEGONA

0,30

2,70

3,00

P. PRIMERA

0,30

2,70

3,00

0,38

2,50

3,29

P. BAIXA

**PROJECTE BÀSIC**

PROJECTE D'OBRA NOVA D'HABITATGE PLURIFAMILIAR

BARBERÀ DEL VALLÈS  
NÚM EXPEDIENT NEXT:  
**166-C. VERGE ASSUMPCIÓ**  
TÍTOL DEL PLANOL:


ALÇAT 01

ESCALA:  
A3 1/100  
A1 1/50

IMPRESSIÓ:  
16.03.2018  
166-PRE-A

PROMOTOR:  
INVERSIONS BORNIS, S.L.

ARQUITECTE/S:  
GERARD RIBOT MUMBRÚ  
NÚRIA VÍLCHEZ SÁNCHEZ

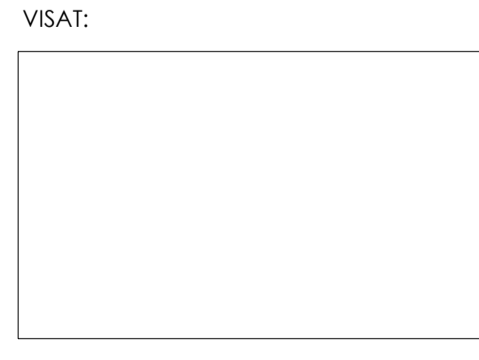

NÚM PLÀNOL: